



## OGRODZENIE PLACU ZABAW

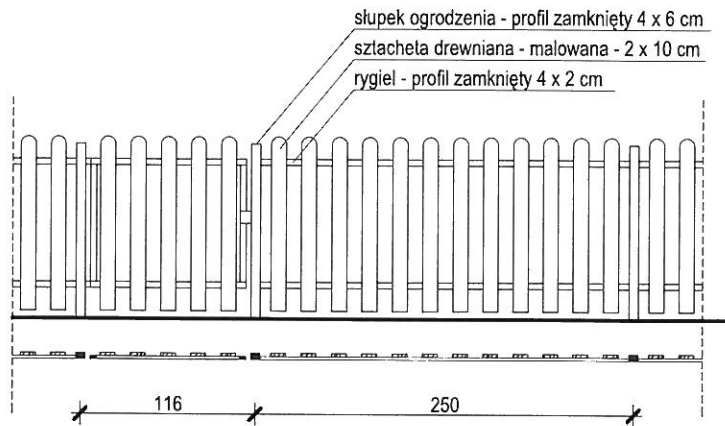

## NAWIERZCHNIA SYNTETYCZNA POLIURETANOWA I BRUKOWA z obrzeżem betonowym SKALA 1:20

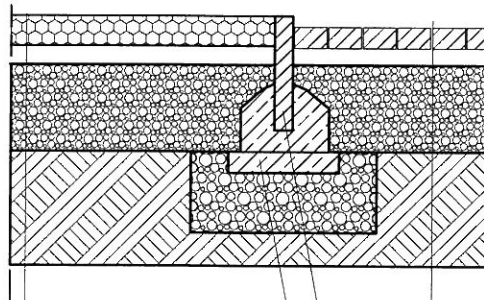

chudy beton B-20  
obrzeże betonowe 8 x 30 cm

nawierzchnia poliuretanowa syntetyczna - 8 cm  
warstwa piasku średnioziarnistego - 5 cm  
warstwa żwiru zagęszczonego - 23 cm  
podłoże istniejące wg warunków gruntowych

kostka brukowa - 6 cm  
warstwa piasku średnioziarnistego - 5 cm  
warstwa żwiru zagęszczonego - 23 cm  
podłoże istniejące wg warunków gruntowych

Przedmiot rysunku :	RYSUNKI DETALI	
Inwestycja :	BUDOWA DUŻEGO PLACU ZABAW W RAMACH RZĄDOWEGO PROGRAMU "RADOSNA SZKOŁA" PRZY SZKOLE PODSTAWOWEJ NR 2 IM. BRONISŁAWA CZECHA W ZAKOPANEM	
Branża :	PROJEKTOWA	
Obiekt :	Teren przy Szkole Podstawowej nr 2 im. Bronisława Czecha w Zakopanem	
Inwestor :	Gmina Miasto Zakopane ul. Kościuszki 13, 34-500 Zakopane	
Lokalizacja:	Dz. nr ewid. 601/1 położona w Zakopanem ul. Skibówki 2b, 34-500 Zakopane	
Skala: 1:50	Nr rys: 4	Data: Sierpień 2013r.
Kreślił:	inż. arch. Marcin Chowaniec	
Współpraca:	mgr inż. Maciej Chowaniec	
Projektowała :	mgr inż. arch. Katarzyna Helczyńska-Żegleń nr upraw. MPOIA/057/2009	